

Departement de l'Eure et Loir

**PA 4**

Commune de BAILLEAU LE PIN

Rue de Belleville - Rue du Village - Rue de Meslay le Grenet


Section A n°498, 1192 et 1229

**Plan de Composition**

**Lotissement du Tileul**

Terrains non-délimités contradictoirement, les superficies sont sujettes à modifications

Plan de Situation:

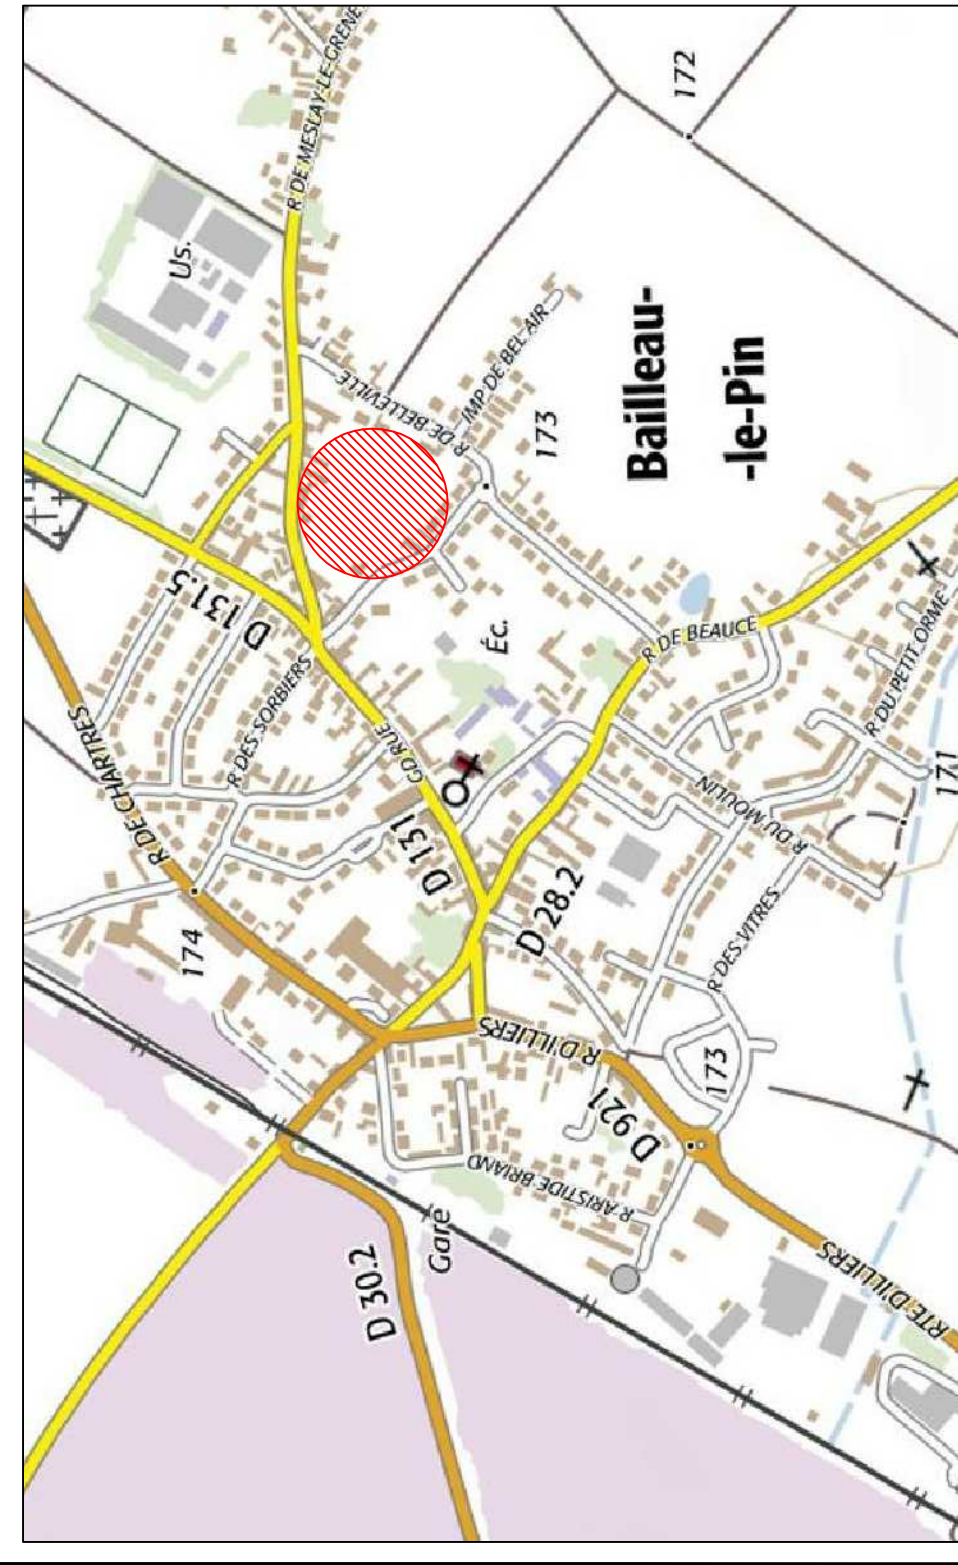

Cabinet HERMAND Philippe	Date établissement	16-06-18
Cabine Principale	Rattachement Planimétrique	Conique Conforme 48
28240 LA LOUPE	Rattachement Altimétrique	IGN NGF 69
Tel : 02.37.91.04.09	Dossier n°9851	Echelle : 1/250
code@hermand-philippe.fr		



Légende	
	Application Classaire
	Limite
	Clôture
	Mur
	Haie / Végétation dense
	Bâtiment

Légende : Projet d'aménagement	
	Voies (Emboîté)
	Trottoirs
	Espace Vert
	Aire non-clôture
	Clôture
	Nœud de rétention

